


KILOMETRAŻ DROGI  
OD 0+000,00 DO 0+998,00

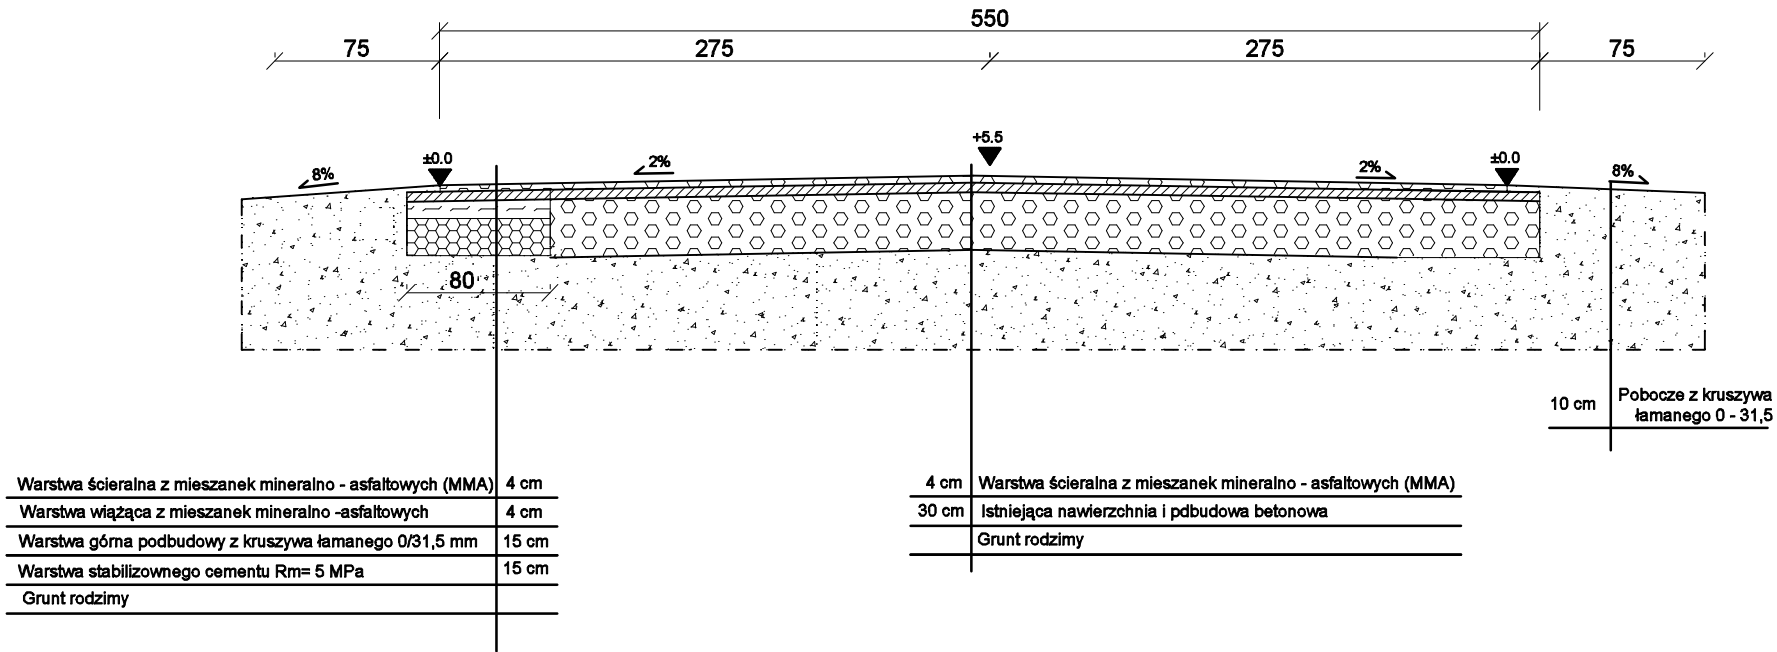

NAZWA: Przebudowa drogi gminnej Nr 102719L od km 0+000,00 do km 0+998,00 w miejscowości Wólka.		
INWESTOR: Gmina Serokomla ul. Warszawska 21 21-413 Serokomla		
NAZWA: PZEKROJE NORMALNE		
OPRACOWAŁ: mgr inż. Tomasz Tkaczyk LUB/0054/OWOD/09		
SKALA 1 : 100	DATA OPRACOWANIA: 08. 2021	3