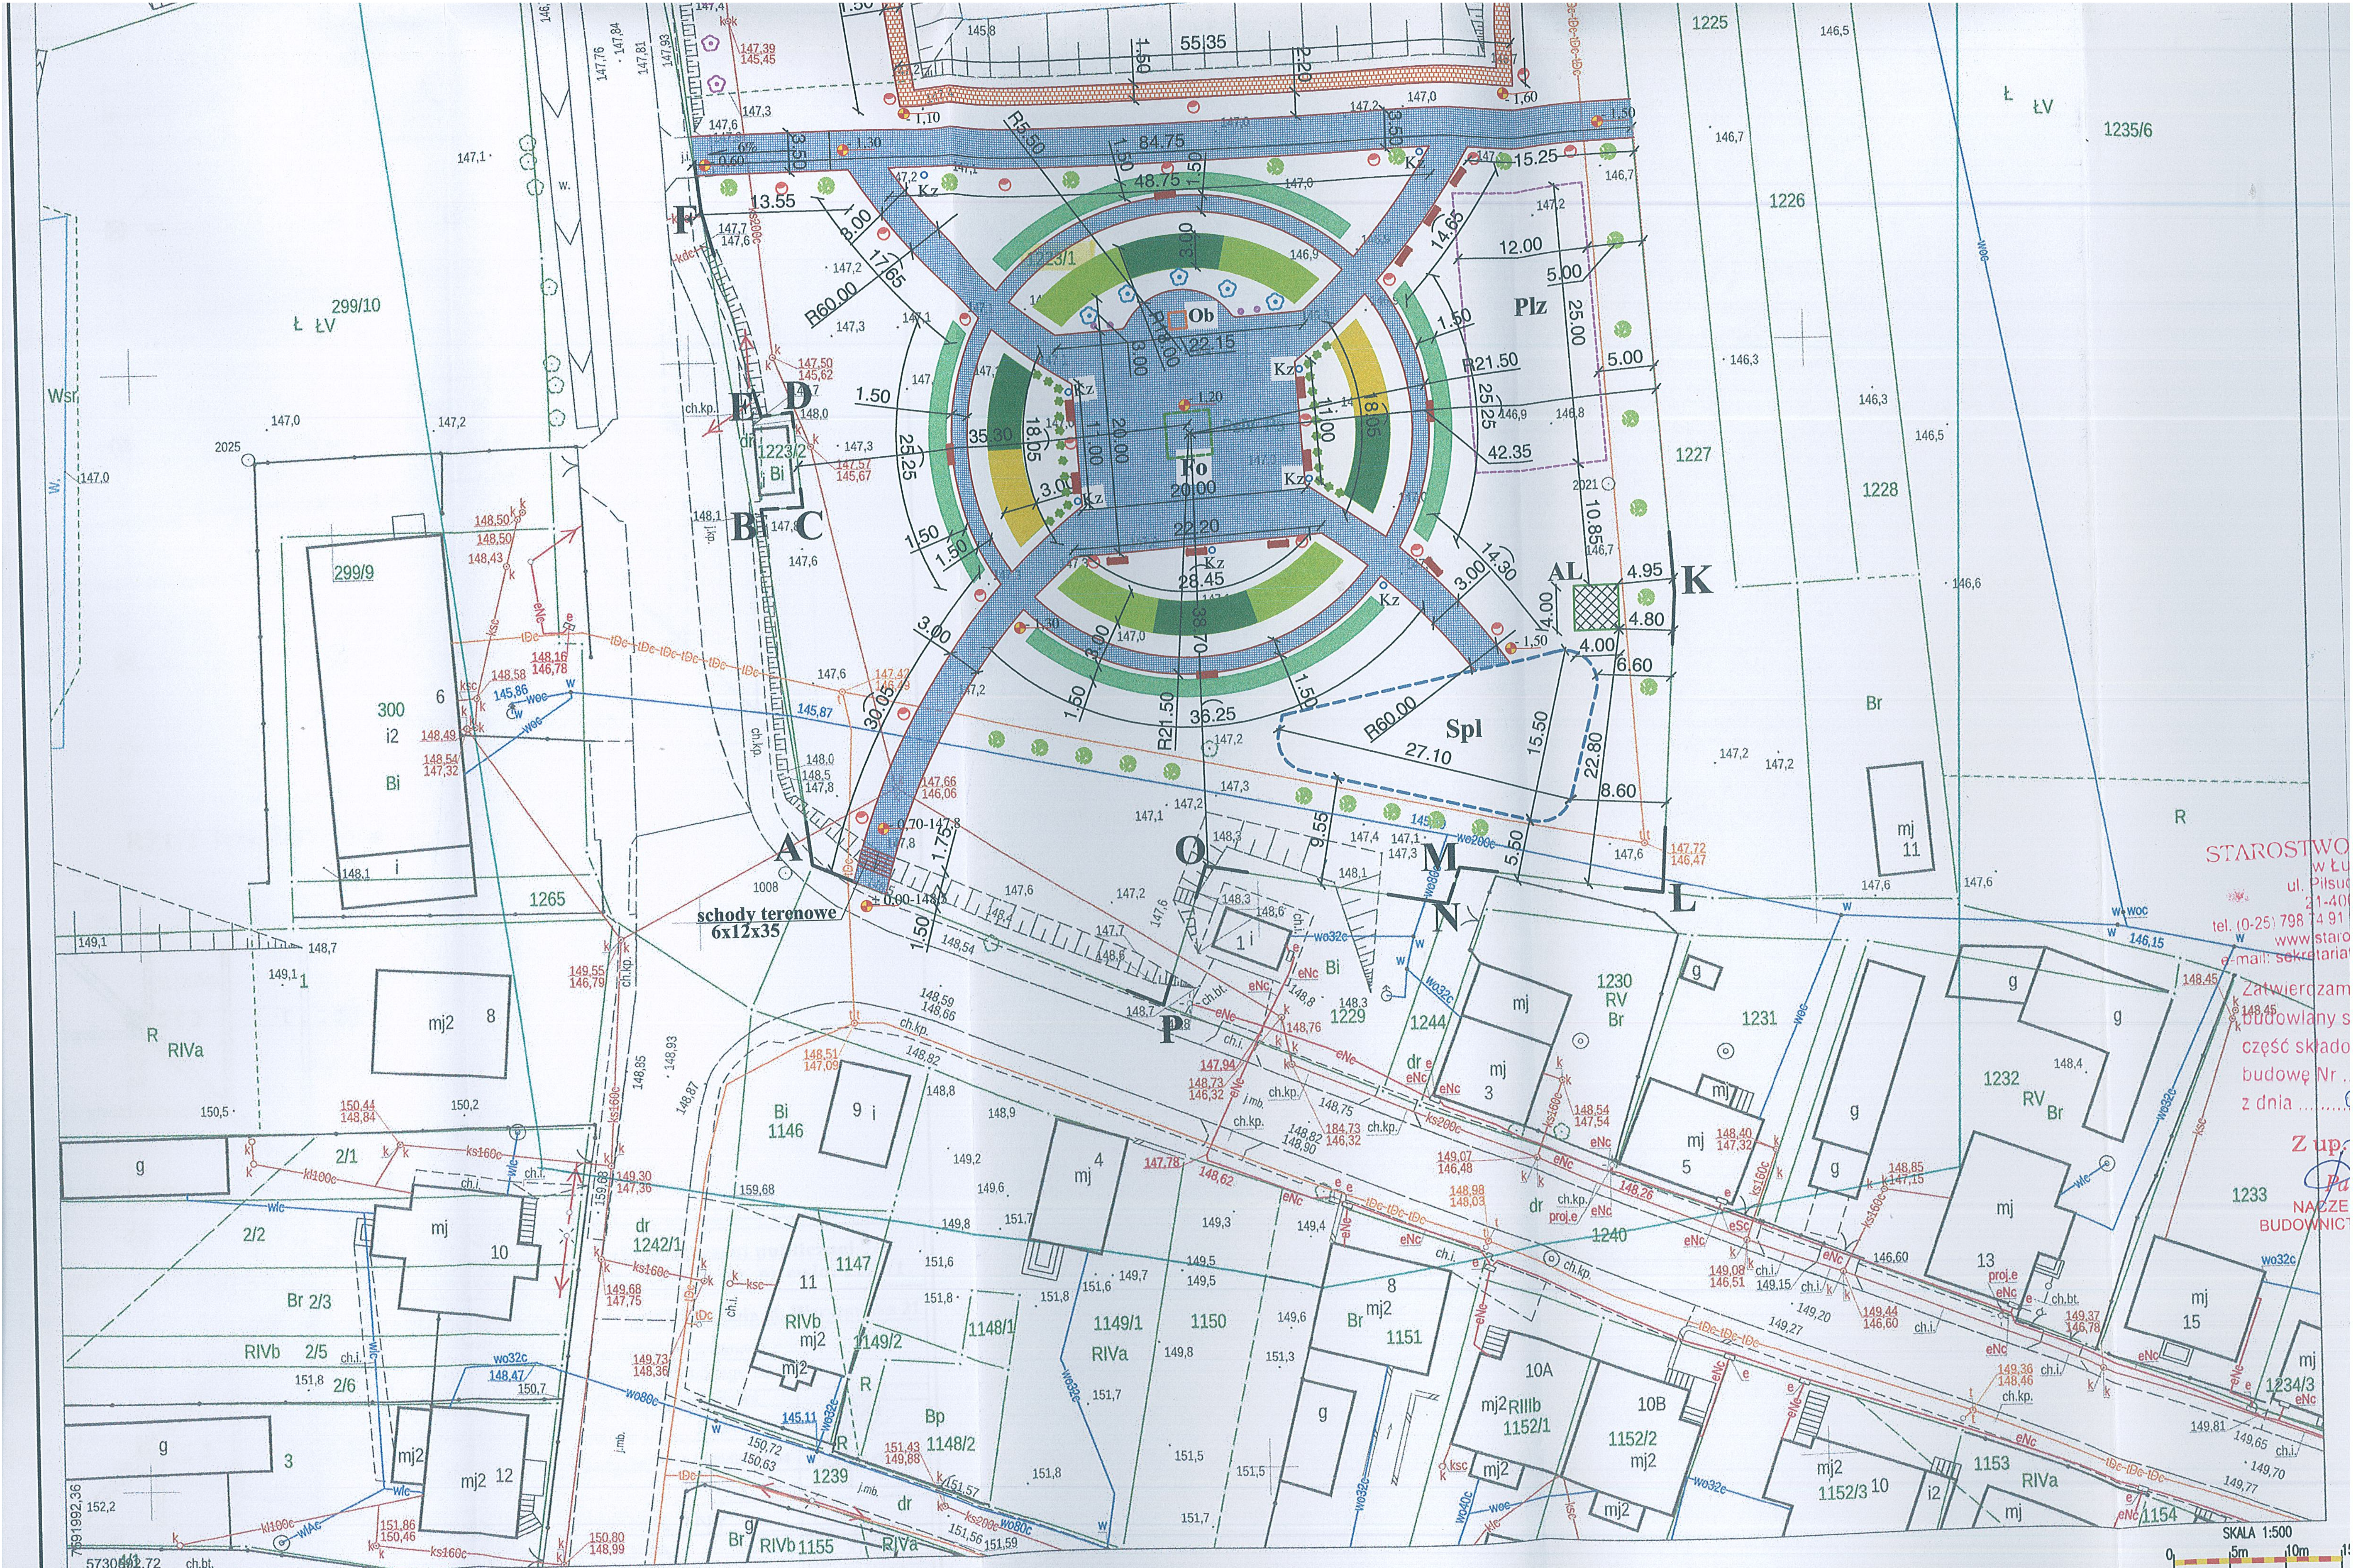

SKALA 1:500
0
5m
10m
15
7591992,36
5730682,72
schody terenowe
6x12x35
A
B
C
D
E
F
K
L
M
N
O
P
AL
Ro
Ob
Plz
Spl
Kz
R60.00
R21.50
R18.00
R5.50
84.75
48.75
55.35
42.35
36.25
35.30
38.70
30.05
28.45
27.10
25.25
25.00
22.80
22.20
22.15
20.00
18.05
17.65
15.50
15.25
14.65
14.30
13.55
12.00
11.00
10.85
9.55
8.60
6.60
5.50
5.00
4.95
4.80
4.00
3.50
3.00
2.20
1.75
1.50
1223/1
1223/2
1225
1226
1227
1228
1229
1230
1231
1232
1233
1234/3
1235/6
1239
1240
1242/1
1244
1265
1146
1147
1148/1
1148/2
1149/1
1149/2
1150
1151
1152/1
1152/2
1152/3
1153
1154
1155
299/9
299/10
Ł ŁV
R RIVa
RV Br
Br
Bi
Bp
dr
mj
mj2
g
i
i2
Wsr

STAROSTWO
w Łu
ul. Piłsud
21-400
tel. (0-25) 798 74 91
www.staro
e-mail: sekretariat

Zatwierdzam
budowlany s
część składo
budowę Nr ...
z dnia ....

Z up.

NACZE
BUDOWNICT

Data sporządzenia wydruku: 2018-03-26, Sporządził: Adam Gajek